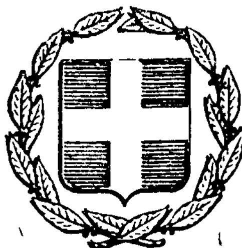


ΕΦΗΜΕΡΙΣ ΤΗΣ ΚΥΒΕΡΝΗΣΕΩΣ
ΤΗΣ ΕΛΛΗΝΙΚΗΣ ΔΗΜΟΚΡΑΤΙΑΣ

ΕΝ ΑΘΗΝΑΙΣ ΤΗ, 22 ΙΑΝΟΥΑΡΙΟΥ 1980 | ΤΕΥΧΟΣ ΤΕΤΑΡΤΟΝ | ΑΡΙΘΜΟΣ ΦΥΛΛΟΥ 31

ΠΕΡΙΕΧΟΜΕΝΑ

ΑΠΑΛΛΟΤΡΙΩΣΕΙΣ

ΑΠΟΦΑΣΕΙΣ

Ἀριθ. 1499 (1)

Περὶ κηρύξεως ὡς ἀναδασωτέας ἰδιωτικῆς δασικῆς ἐκτάσεως στὴ θέση «Σώρα-Καστράκι» τοῦ Δήμου Μεγάρων Ἀττικῆς.

Ο ΝΟΜΑΡΧΗΣ ΑΤΤΙΚΗΣ

ΔΙΑΜΕΡΙΣΜΑ ΔΥΤΙΚΗΣ ΑΤΤΙΚΗΣ

Σύμφωνα μέ :

1. Τὶς διατάξεις :

α) Τοῦ ἄρθρου 117 παρ. 3 τοῦ Συντάγματος τῆς Ἑλλάδος.

β) Τῶν ἄρθρων 188-205 τοῦ Ν.Δ. 86/69 «περὶ Δασικοῦ Κώδικος».

γ) Τοῦ Ν. 3200/1955 «περὶ διοικητικῆς ἀποκεντρώσεως», σὲ συνδυασμὸ μὲ τὶς διατάξεις τοῦ Ν.Δ. 532/1970 «περὶ συμπληρώσεως τῶν διατάξεων περὶ διοικητικῆς ἀποκεντρώσεως» καὶ τοῦ 709/1970 Β.Δ/τος, ποὺ ἐκδόθηκε σὲ ἐκτέλεση αὐτοῦ.

2. Τὶς ἑξῆς διαταγὲς τοῦ Ὑπουργείου Γεωργίας :

α) 5684/499/ἐγκ. 48/11.2.71.
β) 88854/7483/ἐγκ. 104/1.10.75.
γ) 114812/2946/ἐγκ. 154/27.12.75.
δ) 105582/539/13.2.76.
ε) 215696/1451/9.5.77.
στ) 217606/1610/13.6.77.
ζ) 204809/761/24.2.78.

3. Τὴν πρόταση ποὺ ὑποβλήθηκε μὲ τὴν 1874/20.10.79 ἀναφορὰ τοῦ ἁρμόδιου Δασαρχείου Μεγάρων, σχετικὰ μὲ τὴν κήρυξη ὡς ἀναδασωτέας τῆς κατωτέρω δασικῆς ἐκτάσεως, καὶ ἐπειδὴ ἡ ἔκταση χρειάζεται προστασία γιὰ τὴν ἐπαναδημιουργία τῆς δασικῆς βλαστήσεως ποὺ καταστράφηκε ὁλοσχερῶς ἀπὸ πυρκαγιὰ στὶς 16.7.1979 καὶ 13.8.1979 καὶ δὲν ὑπάρχει φιλοδασικὴ ἐπιτροπὴ γιὰ νὰ γνωμοδοτήσει πάνω στὸ θέμα αὐτό, ἀποφασίζουμε :

Κηρύσσουμε ὡς ἀναδασωτέα, μὲ σκοπὸ τὴν προστασία γιὰ τὴν ἐπαναδημιουργία τῆς δασικῆς βλαστήσεως ποὺ κάηκε, ἰδιωτικὴ δασικὴ ἔκταση 380 στρέμματα.

Ἡ ἔκταση αὐτή, ποὺ βρίσκεται στὴ θέση Σώρα Καστράκι τῆς περιφέρειας τοῦ Δήμου Μεγάρων Ν. Ἀττικῆς, καλυπτόταν ἀπὸ δάσος χαλεπίου πεύκης ἡλικίας 60 περίπου ἐτῶν καὶ καταστράφηκε ὁλοσχερῶς στὶς ἀνωτέρω ἡμερομηνίες.

Σχετικὸ τὸ σχεδιάγραμμα μὲ κλίμακα 1 : 20.000, τὸ ὁποῖο ἀποτελεῖ ἀναπόσπαστο μέρος τῆς ἀποφάσεως αὐτῆς καὶ στὸ ὁποῖο ἡ ἔκταση φαίνεται μὲ τὰ στοιχεῖα καὶ μὲ ὅρια :

Ἀνατολικὰ : Μὲ παλαιὰ καψάλα δάσους χαλεπίου πεύκης.

Δυτικὰ : Μὲ δάσος χαλεπίου πεύκης.

Βόρεια : Ὁμοίως.

Νότια : Ὁμοίως καὶ παλαιὰ καψάλα.

Ἡ ἀπόφαση αὐτὴ νὰ δημοσιευθεῖ στὴν Ἐφημερίδα τῆς Κυβερνήσεως.

Αἰγάλεω, 3 Νοεμβρίου 1979

Ὁ Ἀναπλ. Νομάρχης
Κ. ΔΑΒΑΚΗΣ

ΔΑΣΑΡΧΕΙΟ ΜΕΓΑΡΩΝ

ΑΠΟΣΠΑΣΜΑ ΧΑΡΤΗ

ΦΥΛ. «ΑΓ. ΘΕΟΔΩΡΟΙ 3»


Κλίμακα 1:20.000

ΑΝΑΔΑΣΩΤΕΑ ΕΚΤΑΣΗ

ΔΘ «ΣΙΣΡΑ» Μεγάρων

Καμένο δάσος Χαλεπίου Πεύκης στρ. 290

της 16.7.1979 και 13.8.1979

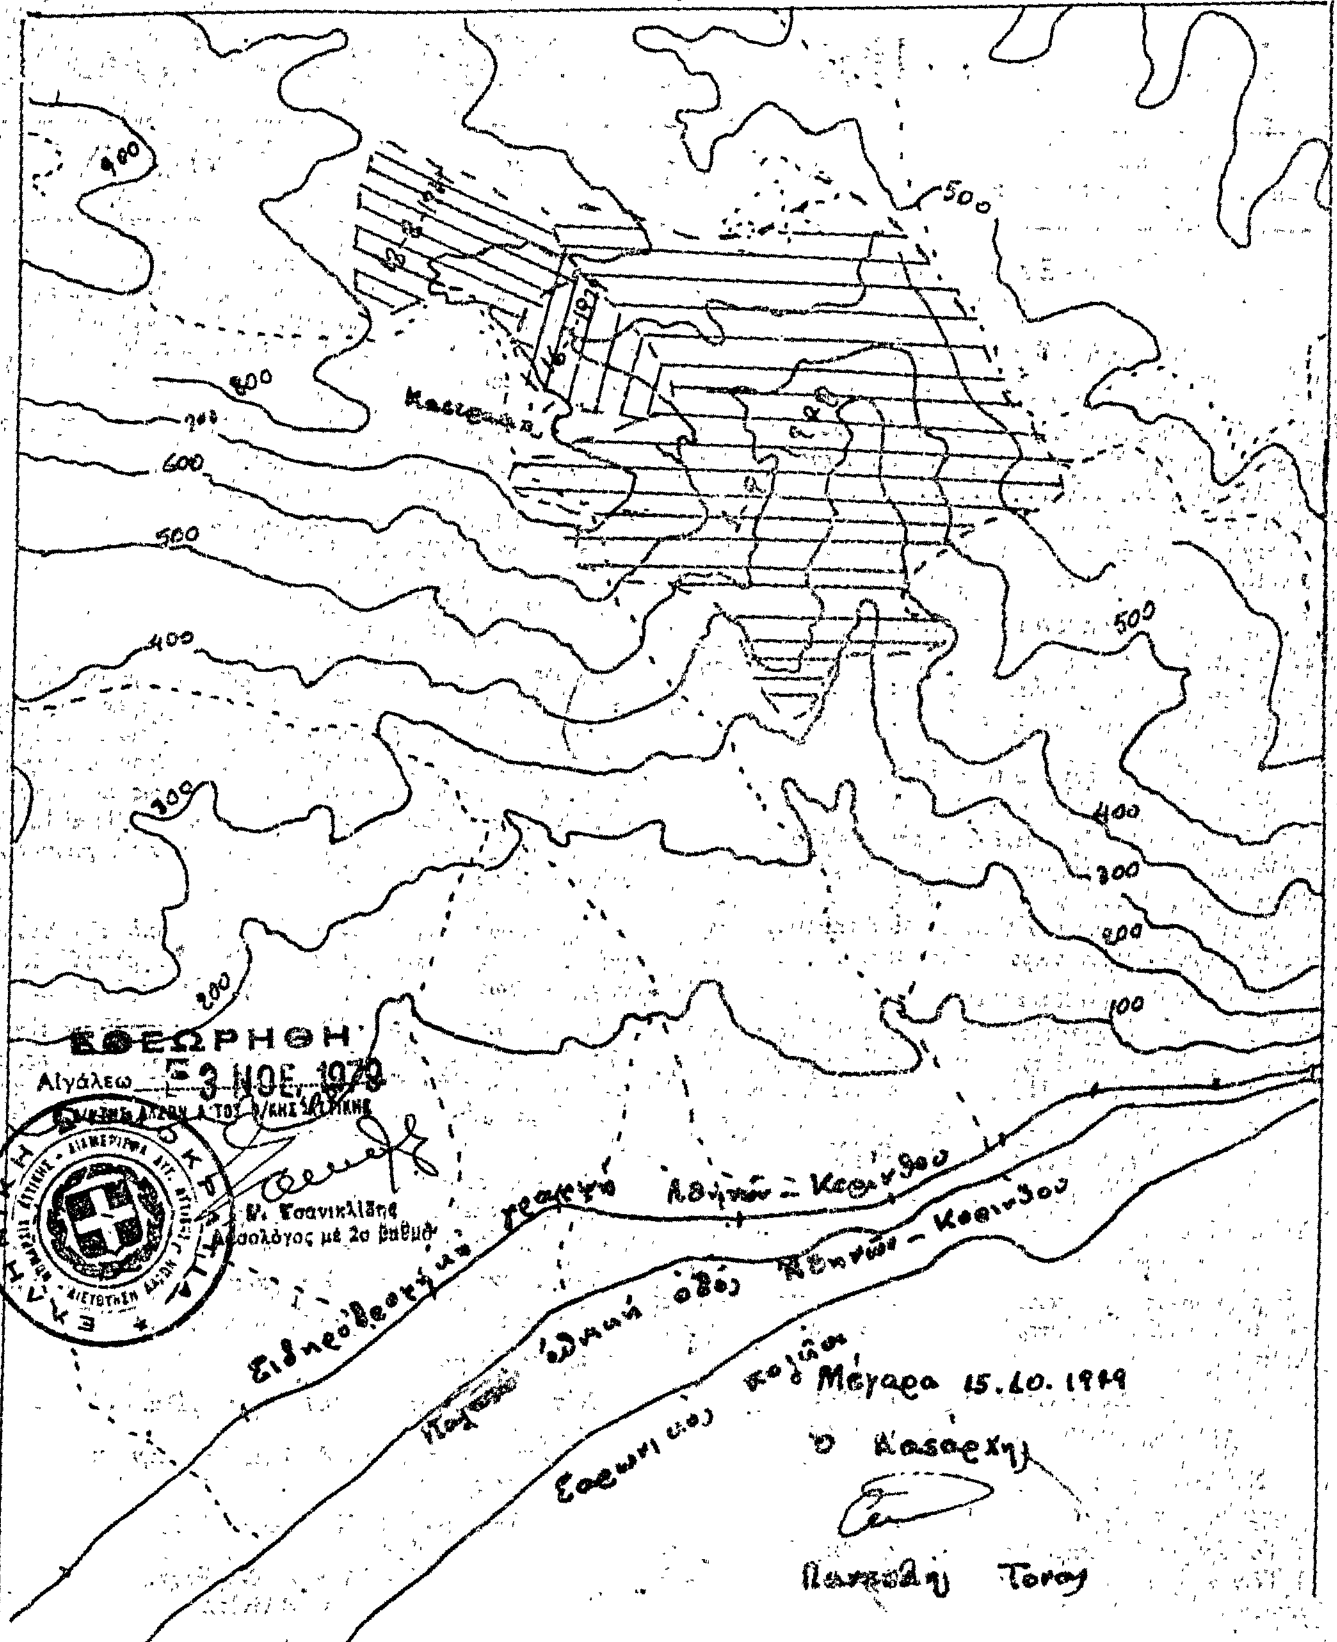

'Αριθ. Δ.Κ. 4113 (2)

Περὶ διευκρινίσεως Δ.Κ. 90/1.2.1979 ἀποφάσεως τοῦ Νομάρχη Δωδεκανήσου, περὶ αἰγιαλοῦ καὶ παραλίας στὴν Κῶ.

Ο ΝΟΜΑΡΧΗΣ ΔΩΔΕΚΑΝΗΣΟΥ

Διευκρινίζοντας τὴ Δ.Κ. 90/1.2.1979 ἀπόφασή μας, μὲ τὴν ὁποία ἀκυρώθηκε ἡ ἀπὸ 9.9.1978 Ἔκθεση τῆς κατὰ τὸ ἄρθρο 74 τοῦ Π.Δ. 636/1977 Ἐπιτροπῆς καθορισμοῦ ὁρίων αἰγιαλοῦ καὶ παραλίας στὴ θέση «ΛΑΜΠΗ» –Κῶ, μπροστὰ στὴν ἰδιοκτησία τῆς Α.Ε. «Ξενοδοχειακαὶ Ἐπιχειρήσεις Κων/νος καὶ Νομικὸς Κουλιᾶς», καθὼς καὶ τὸ ἀπὸ Αὐγούστου 1978 τοπογραφ. διάγραμμα ὑπὸ κλίμακα 1 : 500 τοῦ τοπογράφου Μηχανικοῦ Βασιλ. Ξυπολυτᾶ, ποὺ συνοδεύει τὴν ἔκθεση αὐτή, ἐν ὄψει καὶ τῶν διαλαμβανομένων στὸ ἀνωτέρω σχετικὸ ὁδηγιῶν, πληροφοροῦμε τὸ Ὑπουργεῖο Οἰκονομικῶν ὅτι ἡ ἀνωτέρω ἔκθεση τῆς Ἐπιτροπῆς καθορισμοῦ ὁρίων αἰγιαλοῦ καὶ παραλίας, ποὺ ἐπικυρώθηκε μὲ τὴ σχετικὴ ἀπόφασή μας, εἶναι διαπιστωτικὴ περὶ τοῦ ὅτι τὰ ὅρια αἰγιαλοῦ καὶ παραλίας ἐμπίπτουν στὸν ἤδη καθορισθέντα καὶ ἀποτυπωθέντα στοὺς Κτηματολογικοὺς τοῦ Κτηματολογίου Κῶ ἑνιαῖο κοινόχρηστο χῶρο (αἰγιαλὸς–παραλία) καὶ δὲν σκοπεῖ στὴν τροποποίηση ἢ δημιουργία τοῦ κοινόχρηστου αὐτοῦ χώρου.

Κατὰ συνέπεια δὲν χρειάζεται στὴν προκειμένη περίπτωση ἡ ἔκδοση τοῦ ὑπὸ τοῦ ἄρθρ. 6 τοῦ Α.Ν. 2344/1940 προβλεπομένου Π. Δ/τος.

Τέλος ὁ καθορισμὸς τοῦ ὁρίου τοῦ αἰγιαλοῦ, ἔγινε, ἐπειδὴ δὲν ἀποτυπώνεται διακεκριμένως στοὺς Κτηματολογικοὺς χάρτες, γιὰ τὴν κατόπιν τῆς διατάξεως τοῦ ἄρθρ. 1 τοῦ Ν.Δ. 439/70, ἐξυπηρέτηση τῆς ἀνωτέρω Ἑταιρείας, ποὺ ἀνεγείρει νέα κτίσματα κατ' ἐπέκταση τῆς Ξενοδοχειακῆς της μονάδας ἐντὸς τῆς ἰδιοκτησίας στὴν ἀνωτέρω περιοχή, ποὺ βρίσκεται ἐκτὸς σχεδίου πόλεως.

Ὅσον ἀφορᾶ εἰδικώτερα τὸ ὅριο τῆς παραλίας, ποὺ σημειώνεται στὸ σχετικὸ διάγραμμα μὲ κίτρινο χρῶμα, τοῦτο συμπίπτει ἀνεξαρτήτως τοῦ χρώματός της μὲ τὸ ὅριο τοῦ ἀκινήτου τῆς Ἀνων. Ἑταιρείας Κουλιᾶ.

Ρόδος, 28 Νοεμβρίου 1979

Ὁ Νομάρχης
Ι. ΠΑΝΑΓΙΩΤΙΔΗΣ

ΑΝΑΚΟΙΝΩΣΕΙΣ

'Αριθ. Τ.7368 (3)

Περὶ ἀνακοινώσεως παρακαταθέσεως ἀποζημιώσεως ἐξ ἀναγκαστικῆς ἀπαλλοτριώσεως ἀκινήτων πρὸς διαπλάτυνσιν τῆς 35 ἐπαρχ. ὁδοῦ πρὸς Ἄσο.

Ο ΝΟΜΑΡΧΗΣ ΚΕΦΑΛΛΗΝΙΑΣ

Ἔχοντες ὑπ' ὄψει :

Τὰ ἄρθρα 7 καὶ 8 τοῦ Ν.Δ. 797/71 «περὶ ἀναγκαστικῶν ἀπαλλοτριώσεων», φέρομεν εἰς γνῶσιν τῶν κάτωθι ἀναφερομένων :

α) Τῶν κεκτημένων ἢ ἀξιούντων δικαίωμα κυριότητος ἐπὶ τῶν, δυνάμει τῆς ὑπ' ἀριθ. 4747/4.8.78 ἀποφάσεως τοῦ Νομάρχου Κεφαλληνίας (ΦΕΚ 457/78 τ. Δ'), ἀναγκαστικῶς ἀπαλλοτριωθέντων ἀκινήτων, ἐκτάσεως 45,00 μ², πρὸς διαπλάτυνσιν τῆς ὑπ' ἀριθ. 35 ἐπαρχ. ὁδοῦ πρὸς Ἄσο.

β) Τῶν τυχὸν ἐπὶ τῶν ἀκινήτων τούτων ἐγγεγραμμένων ἐνυποθήκων ἢ κατασχόντων δανειστῶν ἢ τρίτων διεκδικητῶν ὅτι ἡ, δυνάμει τῆς ὑπ' ἀριθ. 77/8.5.79 ἀποφάσεως τοῦ Μονομελοῦς Πρωτοδικείου Κεφαλληνίας, καθορισθεῖσα προσωρινὴ ἀποζημίωσις δι' ἅπαντα τὰ ἀκίνητα μετὰ τῶν ἐπικειμένων, δένδρων κλπ. ἀκινήτων, ὅπως αὐτὰ εἰκονίζονται εἰς τὸ οἰκεῖον κτηματολογικὸν διάγραμμα καὶ τὸν σχετικὸν κτηματολογικὸν πίνακα, κατετέθη εἰς τὸ Ταμεῖον Παρακαταθηκῶν καὶ Δανείων, ἐκδοθέντος πρὸς τοῦτο τοῦ ἀριθ. 5173/10.12.79 γραμματίου συστάσεως παρακαταθήκης παρὰ τοῦ Γραφείου Παρακαταθηκῶν Ἀργοστολίου, διὰ συνολικὸν ποσὸν ἑξήκοντα ἑπτὰ χιλιάδων (67.000) δρχ.

Ἡ ἀποζημίωσις αὐτὴ εἶναι ἀποδοτέα εἰς τοὺς κατὰ νόμον δικαιούχους.

Ἡ παροῦσα δημοσιευθήτω εἰς τὴν Ἐφημερίδα τῆς Κυβερνήσεως.

Ἀργοστόλι, 12 Δεκεμβρίου 1979

Ὁ Νομάρχης
ΠΑΝ. ΚΟΥΤΡΕΤΣΗΣ

ΠΟΛΕΟΔΟΜΙΑ

ΑΠΟΦΑΣΕΙΣ

'Αριθ. Γ.38297/3435 (4)

Περὶ ἀναστολῆς τῶν οἰκοδομικῶν ἐργασιῶν εἰς τὴν ἐντὸς τοῦ ἐγκεκριμένου ρυμοτομικοῦ σχεδίου περιοχὴν τῆς Κοινότητος Νέας Ποτειδέας (Χαλκιδικῆς).

Ο ΥΠΟΥΡΓΟΣ ΔΗΜΟΣΙΩΝ ΕΡΓΩΝ

Ἔχοντες ὑπ' ὄψει :

1. Τὰς διατάξεις τοῦ Νόμου 947/1979 «περὶ οἰκιστικῶν περιοχῶν» (ΦΕΚ 169/Α') καὶ εἰδικώτερον τοῦ ἄρθρου 15 (παρ. 1) αὐτοῦ.

2. Τὴν ὑπ' ἀριθ. ΕΔ2α/04/20/Φ.Θ.2.1.1./1979 κοινὴν ἀπόφασιν τοῦ Πρωθυπουργοῦ καὶ τοῦ Ὑπουργοῦ Δημοσίων Ἔργων «περὶ ἀντικαταστάσεως τῆς ὑπ' ἀριθ. ΕΔ2/α/04/59/Φ.Θ.2.1.1./1978 ἀποφάσεως «περὶ μεταβιβάσεως ἁρμοδιοτήτων τοῦ Ὑπουργοῦ Δημοσίων Ἔργων εἰς τὸν Ὑφυπουργὸν τοῦ αὐτοῦ Ὑπουργείου» (ΦΕΚ 106/Β').

3. Τὴν ὑπ' ἀριθ. 11493/12.11.1979 ἐντολὴν τοῦ Ὑφυπουργοῦ Δημοσίων Ἔργων «περὶ συντάξεως μελετῶν οἰκιστικῶν περιοχῶν» κατὰ τὸ ἄρθρον 10 τοῦ Νόμου 947/1979.


4. Τὸ ὑπ' ἀριθ. Γ.36803/1182/7.12.1979 ἔγγραφον τῆς Ε.Υ.Δ.Ε./Π.Κ., ἀποφασίζομεν :

Ἀναστέλλονται ἐπὶ ἓν (1) ἔτος αἱ οἰκοδομικαὶ ἐργασίαι καὶ ἡ χορήγησις οἰκοδομικῶν ἀδειῶν εἰς τὴν ἐντὸς τοῦ ἐγκεκριμένου ρυμοτομικοῦ σχεδίου περιοχὴν τῆς Κοινότητος Νέας Ποτειδέας (Χαλκιδικῆς), ὡς αὕτη ἐμφαίνεται περικλειομένη διὰ διακεκομμένης γραμμῆς καὶ ὑπὸ τὰ στοιχεῖα Α,Β,Γ,Δ,Ε,Ζ,Η,Θ,Α εἰς τὸ ὑπὸ τοῦ Γενικοῦ Διευθυντοῦ Οἰκισμοῦ θεωρημένον διὰ τῆς ὑπ' ἀριθ. Γ.38297/1979 πράξεως αὐτοῦ σχετικὸν πρωτότυπον διάγραμμα ὑπὸ κλίμακα 1 : 5.000, τοῦ ὁποίου συνοπτικὸν ἀντίτυπον δημοσιεύεται μετὰ τῆς παρούσης.

Ἡ παροῦσα δημοσιευθήτω διὰ τῆς Ἐφημερίδος τῆς Κυβερνήσεως.


Ἐν Ἀθήναις τῇ 29 Δεκεμβρίου 1979

Ο ΥΦΥΠΟΥΡΓΟΣ
ΣΤΕΦΑΝΟΣ ΜΑΝΟΣ

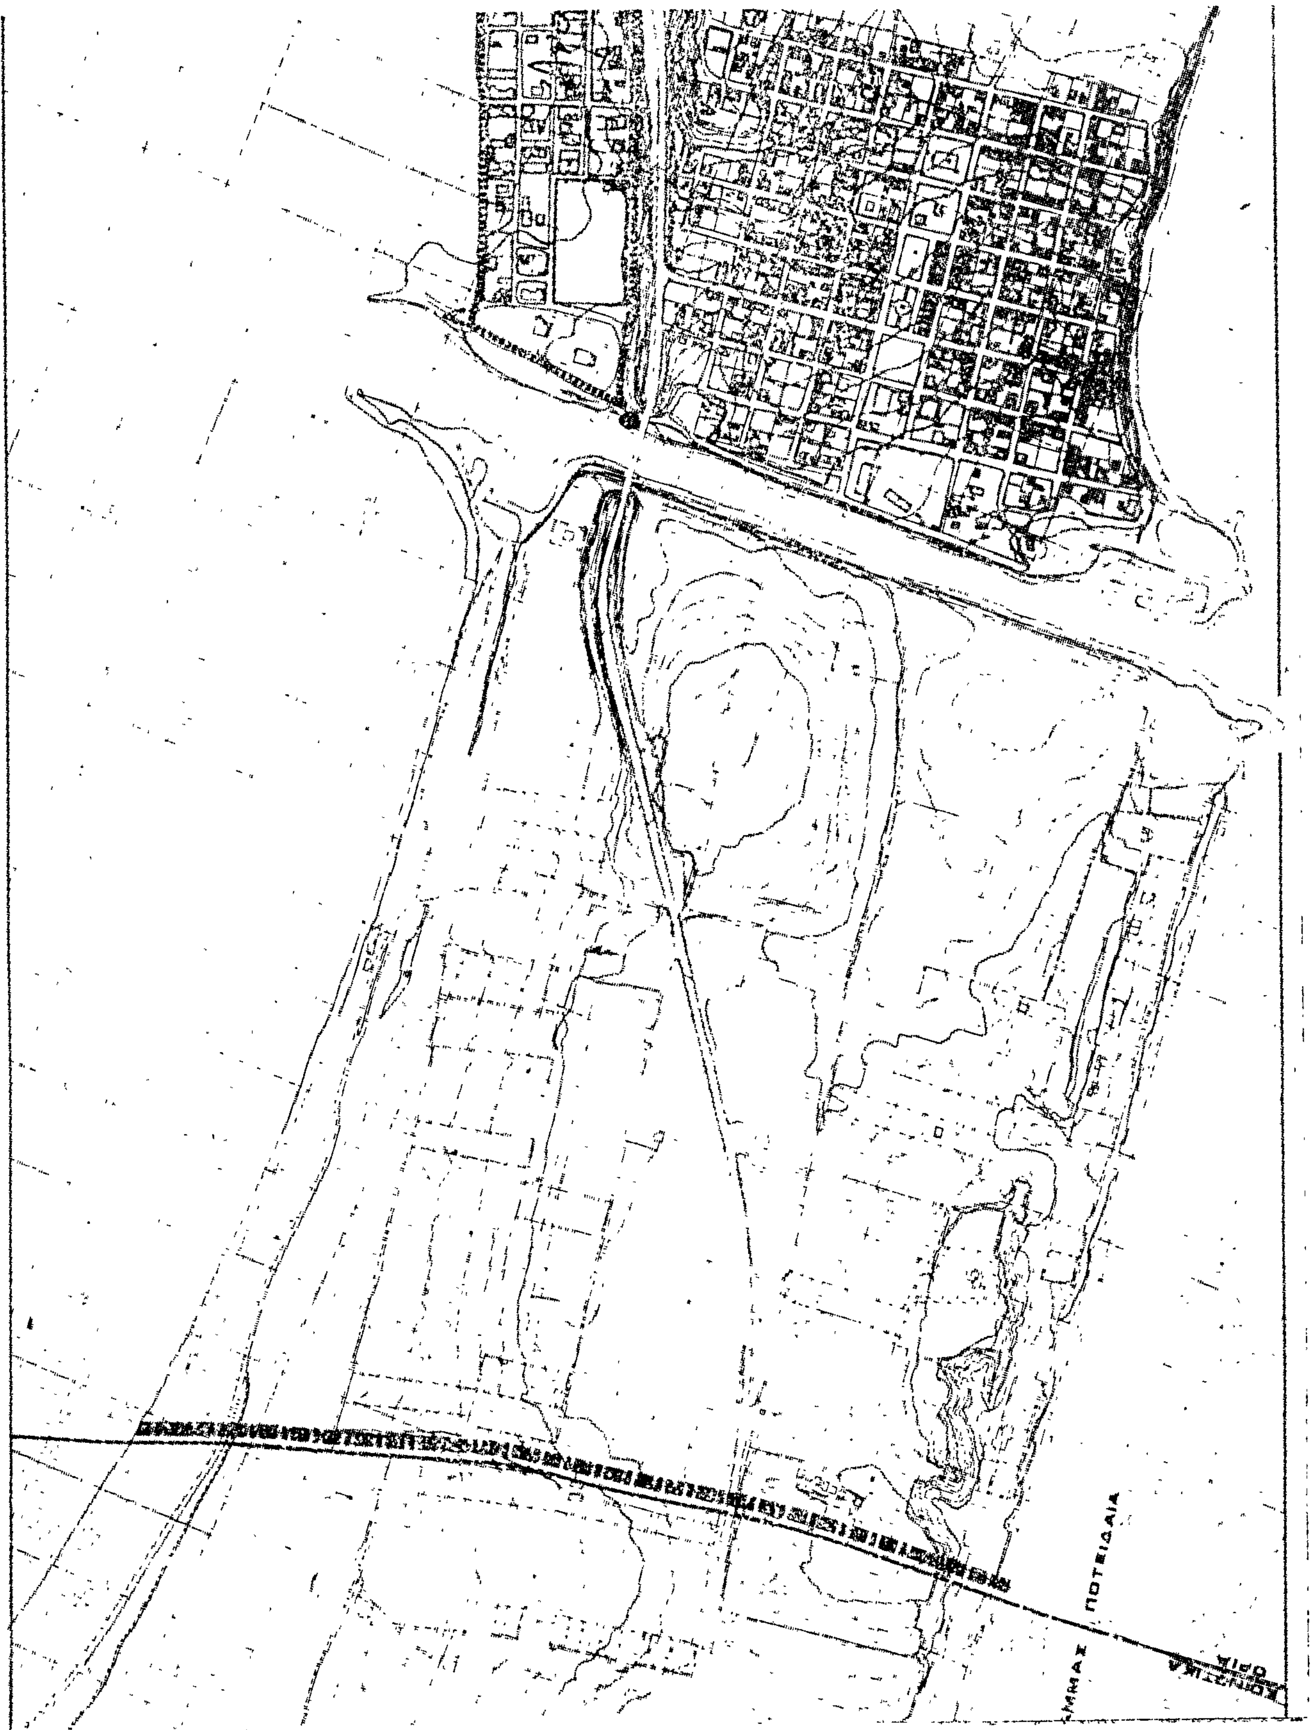
ΠΟΤΕΙΔΑΙΑ
ΟΡΙΑ

ΥΠΟΥΡΓΕΙΟ ΔΗΜΟΣΙΩΝ ΕΡΓΩΝ
ΓΕΝΙΚΗ ΔΙΕΥΘΥΝΣΗ ΟΙΚΙΣΜΟΥ
Ε.Υ.Δ.Ε.
ΠΑΡΑΘΕΡΙΣΤΙΚΗΣ ΚΑΤΟΙΚΙΑΣ
ΠΕΡΙΟΧΗΣ ΘΕΣΣΑΛΟΝΙΚΗΣ

ΕΙΔΙΚΗ ΜΕΛΕΤΗ ΟΙΚΙΣΤΙΚΗΣ ΑΝΑΠΤΥΞΗΣ	
ΠΟΤΕΙΔΑΙΑ	ΚΛ.1:5.000
ΠΕΡΙΟΧΗ ΑΝΑΣΤΟΛΗΣ ΟΙΚΟΔΟΜΙΚΩΝ ΕΡΓΑΣΙΩΝ	

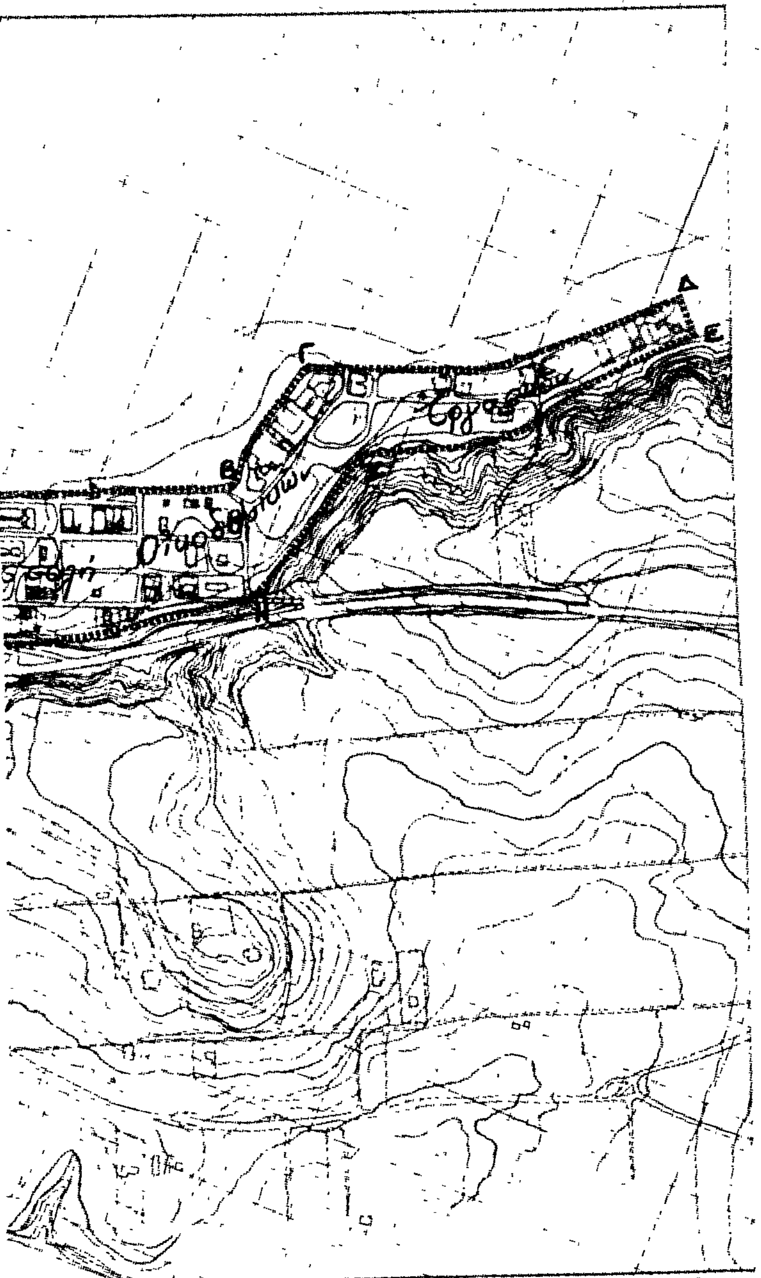

Γ 38297/79
ἀναστολῆς τῶν οἰκοδομικῶν ἐργασιῶν εἰς τὴν ἐκτὸς τοῦ ἐγκεκριμένου ρυμοτομικοῦ σχεδίου περιοχὴν τῆς κοινότητος Νέας Ποτειδαίας (Χαλκιδικῆς)

29 Δεκεμβρίου 1979

Ε. [illegible]

'Αριθ. Δ.8100 (5)

Περὶ τροποποιήσεως σχεδίων οἰκισμοῦ Μουζακίου πρὸς δημιουργία κοινοχρήστου χώρου (πλατεῖα), ἡ

Ο ΝΟΜΑΡΧΗΣ ΚΑΡΔΙΤΣΗΣ

Ἔχοντας ὑπόψη :

1. Τὶς διατάξεις τοῦ ἀπὸ 17.7.1923 Ν.Δ/τος «περὶ σχεδίων πόλεων καὶ κωμῶν».
2. Τὶς διατάξεις τοῦ Α.Ν. 314/68 «περὶ παροχῆς εἰς τὸν Ὑπουργὸν Βορείου Ἑλλάδος καὶ τοὺς Νομάρχας ἁρμοδιότητος ἐπὶ θεμάτων ἐγκρίσεως ἐπεκτάσεως ἢ τροποποιήσεως σχεδίων πόλεων καὶ κωμῶν», ὅπως συμπληρώθηκε μὲ τὸ 1018/71 Ν.Δ/μα.
3. Τὸ ἀπὸ 3.7.78 Β.Δ. «περὶ ἐγκρίσεως τοῦ ρυμοτομικοῦ σχεδίου Μουζακίου», ὅπως τροποιήθηκε μεταγενεστέρως.
4. Τὴ Δ. 776/72 ἀπόφαση τῆς Νομαρχίας Καρδίτσης «περὶ τροποποιήσεως τοῦ ρυμοτομικοῦ σχεδίου Μουζακίου παρὰ τὸν χῶρον ἔνθα προβλέπεται ἡ δημιουργία κεντρικῆς πλατείας».
5. Τὶς 81/79 καὶ 86/79 ἀποφάσεις τοῦ Δημοτικοῦ Συμβουλίου Μουζακίου «περὶ τροποποιήσεως τοῦ σχεδίου οἰκισμοῦ γιὰ τὴ δημιουργία κοινόχρηστου χώρου (πλατεία)».
6. Τὸ 22/1979 πρακτικὸ τοῦ Νομαρχιακοῦ Συμβουλίου Δημ. Ἔργων Ν. Καρδίτσης.

Ἐπειδὴ ἡ δημιουργία κοινόχρηστων χώρων ἐπιβάλλεται ἀπὸ γενικότερες Πολεοδομικὲς ἀνάγκες, καὶ μάλιστα στὸν Οἰκισμὸ Μουζακίου, ὅπου δὲν ὑπάρχουν ἀρκετοὶ κοινήχρηστοι χῶροι.


Ἐπειδὴ μὲ τὴ προτεινόμενη ἀπὸ τὸ Δῆμο Μουζακίου τροποποίηση ἐπαναφέρεται ἡ ἀρχικὴ κατάσταση τοῦ σχεδίου, ἀποφασίζουμε :

Ἐγκρίνουμε τὴν προτεινόμενη ἀπὸ τὸ Δῆμο Μουζακίου τροποποίηση τοῦ ρυμοτομικοῦ σχεδίου, γιὰ τὴ δημιουργία κοινόχρηστου χώρου (πλατεία), ὅπως αὐτὴ φαίνεται στὸ τοπογραφικὸ διάγραμμα ὑπὸ κλ. 1 : 500 ποὺ συντάχθηκε ἀπὸ τὸ Μηχανικὸ Λιάπα Βασίλειο καὶ θεωρήθηκε ἀπὸ τὸ Τμῆμα Πολεοδομίας καὶ Πολεοδομικῶν Ἐφαρμογῶν τῆς Δ.Τ.Υ.Ν. Καρδίτσης.

Ἡ ἀπόφαση αὐτὴ μαζὶ μὲ τὸ τοπογραφικὸ διάγραμμα νὰ δημοσιευθεῖ στὴν Ἐφημερίδα τῆς Κυβερνήσεως.

Καρδίτσα, 15 Νοεμβρίου 1979

Ὁ Νομάρχης
ΑΝΤ. ΓΕΩΡΓΑΚΟΠΟΥΛΟΣ

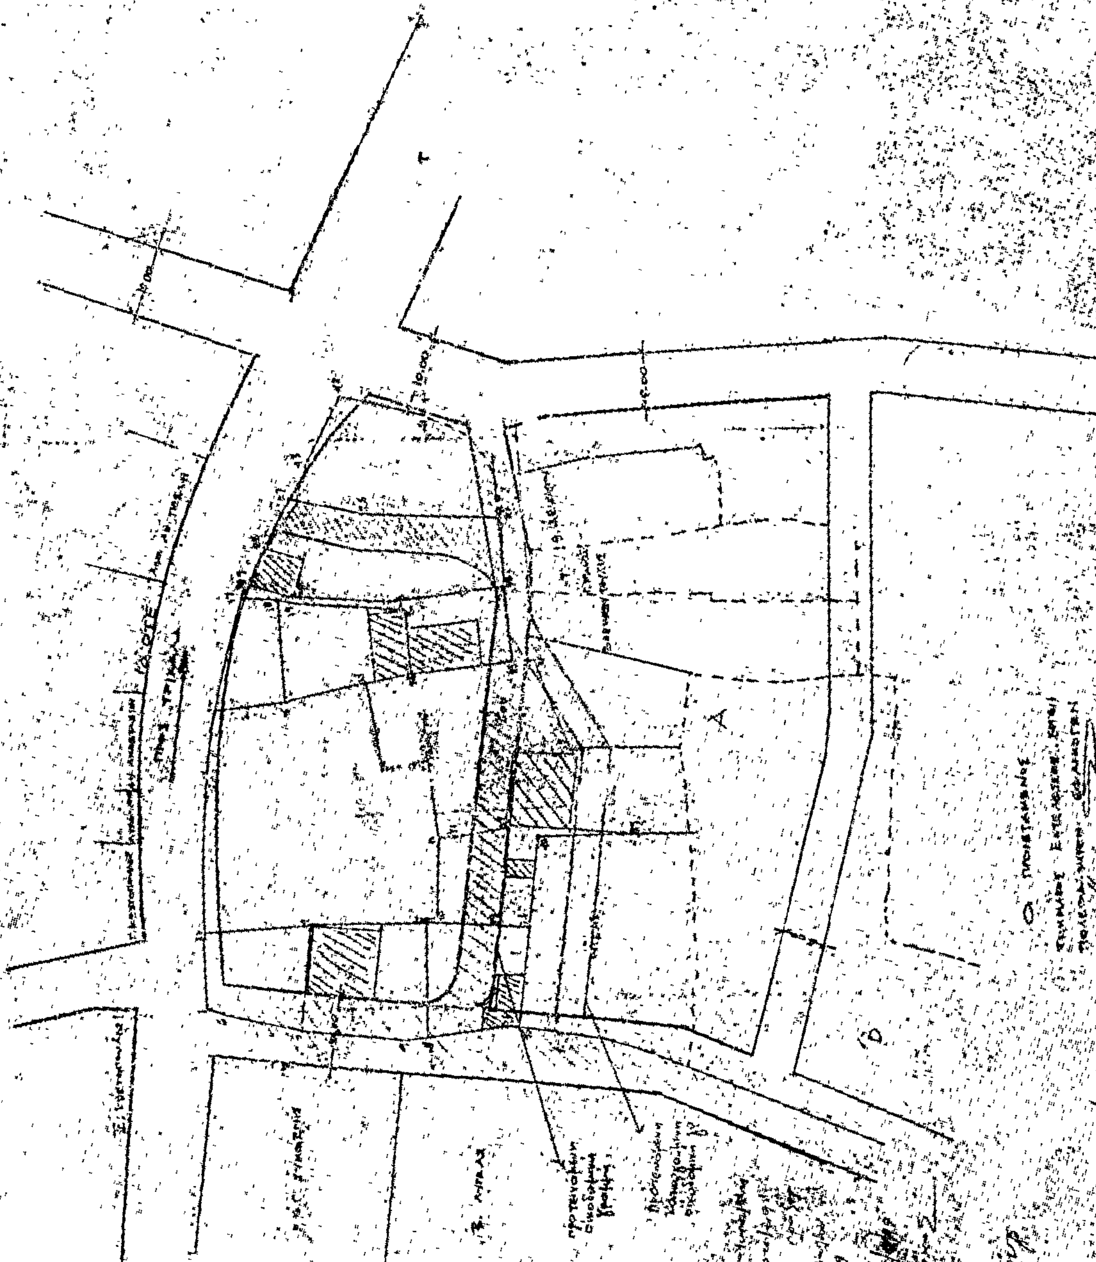

ΑΝΑΚΟΙΝΩΣΕΙΣ

(6)

Περὶ εἰδοποιήσεως τῆς γενομένης παρακαταθέσεως ἀποζημιώσεως προσκυρωθέντος οἰκοπεδικοῦ τμήματος ὑπ' ἀριθ. 200 Οἰκοδομικοῦ Πολυγώνου πόλεως Σερρῶν.

Οἱ 1) Ἑλένη χήρα Δημητρίου Φαβρικοπούλου, κάτοικος Σερρῶν, Ὑψηλάντου 3, 2) Κωνσταντῖνος Ἀποστόλου Τριανταφύλλου, 3) Χρυσοῦλα Ἀποστόλου Τριανταφύλλου, κάτοικοι Σερρῶν, Ὑψηλάντου 3 καὶ 4) Κωνσταντία συζ. Ἴωνος Φασιλῆ, κάτοικος Ἀθηνῶν, Ἀρχιμήδους 2 δυνάμει τῆς ὑπ' ἀριθμὸν 9/1977 πράξεως τακτοποιήσεως καὶ ἀναλογισμοῦ ἀποζημιώσεως τοῦ Πολεοδομικοῦ Γραφείου Σερρῶν, κυρωθείσης διὰ τῆς ὑπ' ἀριθμὸν 16635/28.11.1977 ἀποφάσεως τοῦ Νομάρχου Σερρῶν καὶ τοῦ ἀπὸ 27.6.1977 τοπογραφικοῦ διαγράμματος μετὰ τοῦ κτηματολογικοῦ πίνακος τῶν εἰκαζομένων ἰδιοκτητῶν, τῆς ὑπ' ἀριθ. 332/1978 ἀποφάσεως τοῦ Μονομελοῦς Πρωτοδικείου Σερρῶν, καθοριζούσης προσωρινὴν τιμὴν μονάδος ἀποζημιώσεως τοῦ διὰ τῆς ἄνω πράξεως προσκυρωθέντος εἰς τὴν ἰδιοκτησίαν των τμήματος οἰκοπέδου τοῦ φερομένου ἰδιοκτήτου Δημητρίου Ἰντζὲ τοῦ Χαραλάμπους, ἐκτάσεως 24,50 τ.μ., καὶ συμφώνως πρὸς τὰς διατάξεις τοῦ Ν.Δ. 797/1971, εἰδοποιοῦν τοὺς κεκτημένους ἢ ἀξιοῦντας δικαιώματα κυριότητος ἢ οἱονδήποτε ἕτερον ἐμπράγματον δικαίωμα ἐπὶ τοῦ ἄνω ἀκινήτου (τμήματος οἰκοπέδου), τοὺς τυχὸν κατασχόντας δανειστὰς ἢ τρίτους διεκδικητάς, ὅτι ἡ διὰ τῆς ἀνωτέρω δικαστικῆς ἀποφάσεως προσδιορισθεῖσα προσωρινὴ ἀποζημίωσις τοῦ ἄνω ἀκινήτου, κατετέθη ὑπ' αὐτῶν εἰς τὸ Ταμεῖον Παρακαταθηκῶν καὶ Δανείων, ἐκδοθέντος τοῦ ὑπ' ἀριθμὸν 13239/9.1.1980 γραμματίου συστάσεως παρακαταθήκης ἐκ δραχμῶν ἑκατὸν πεντήκοντα ἐννέα χιλιάδων διακοσίων πεντήκοντα (159.250) ὑπὲρ τοῦ εἰκαζομένου δικαιούχου Δημητρίου Ἰντζὲ τοῦ Χαραλάμπους, κατοίκου Σερρῶν.

Ἐν Σέρραις τῇ 9 Ἰανουαρίου 1980

Οἱ εἰδοποιοῦντες

ΕΛΕΝΗ ΧΗΡΑ ΔΗΜΗΤΡΙΟΥ ΦΑΒΡΙΚΟΠΟΥΛΟΥ
ΚΩΝΣΤΑΝΤΙΝΟΣ ΑΠΟΣΤΟΛΟΥ ΤΡΙΑΝΤΑΦΥΛΛΟΥ
ΧΡΥΣΟΥΛΑ ΑΠΟΣΤΟΛΟΥ ΤΡΙΑΝΤΑΦΥΛΛΟΥ
ΚΩΝΣΤΑΝΤΙΑ ΣΥΖ. ΙΩΝΟΣ ΦΑΣΙΛΗ

Ὁ πληρεξούσιος Δικηγόρος
ΙΩΑΝΝΗΣ Κ. ΑΓΓΕΙΟΠΛΑΣΤΗΣ

(Ἀριθ. τριπλ. Ταμ. Δικ. Εἴσπρ. Ἀθηνῶν 3508/17.1.80)

ΑΠΟ ΤΟ ΕΘΝΙΚΟ ΤΥΠΟΓΡΑΦΕΙΟ